

TIMOTEO GORDILLO 1056


PLANTA 1° PISO

LAS MEDIDAS DEFINITIVAS SURGIRÁN DEL PLANO DE MENSURA EN PROPIEDAD HORIZONTAL, EN EL CUAL NO ESTÁN INCLUIDOS LOS ESPESORES DE LOS MUROS QUE SI LO ESTÁN EN ESTE PLANO ILUSTRATIVO. PROYECTO SUJETO A APROBACIÓN MUNICIPAL.

DEPTO 1° piso "A"
Tipología: 3 ambientes
Superficie cubierta: 68,00 m²
Superficie semicubierta: 8,20 m²
Superficie descubierta: 13,60m²

DEPTO 1° piso "B"
Tipología: Estudio profesional
Superficie cubierta: 30,32 m²
Superficie descubierta: 13,60m²

DEPTO 1° piso "C"
Tipología: 2 ambientes
Superficie cubierta: 42 m²
Superficie semicubierta: 5,60 m²

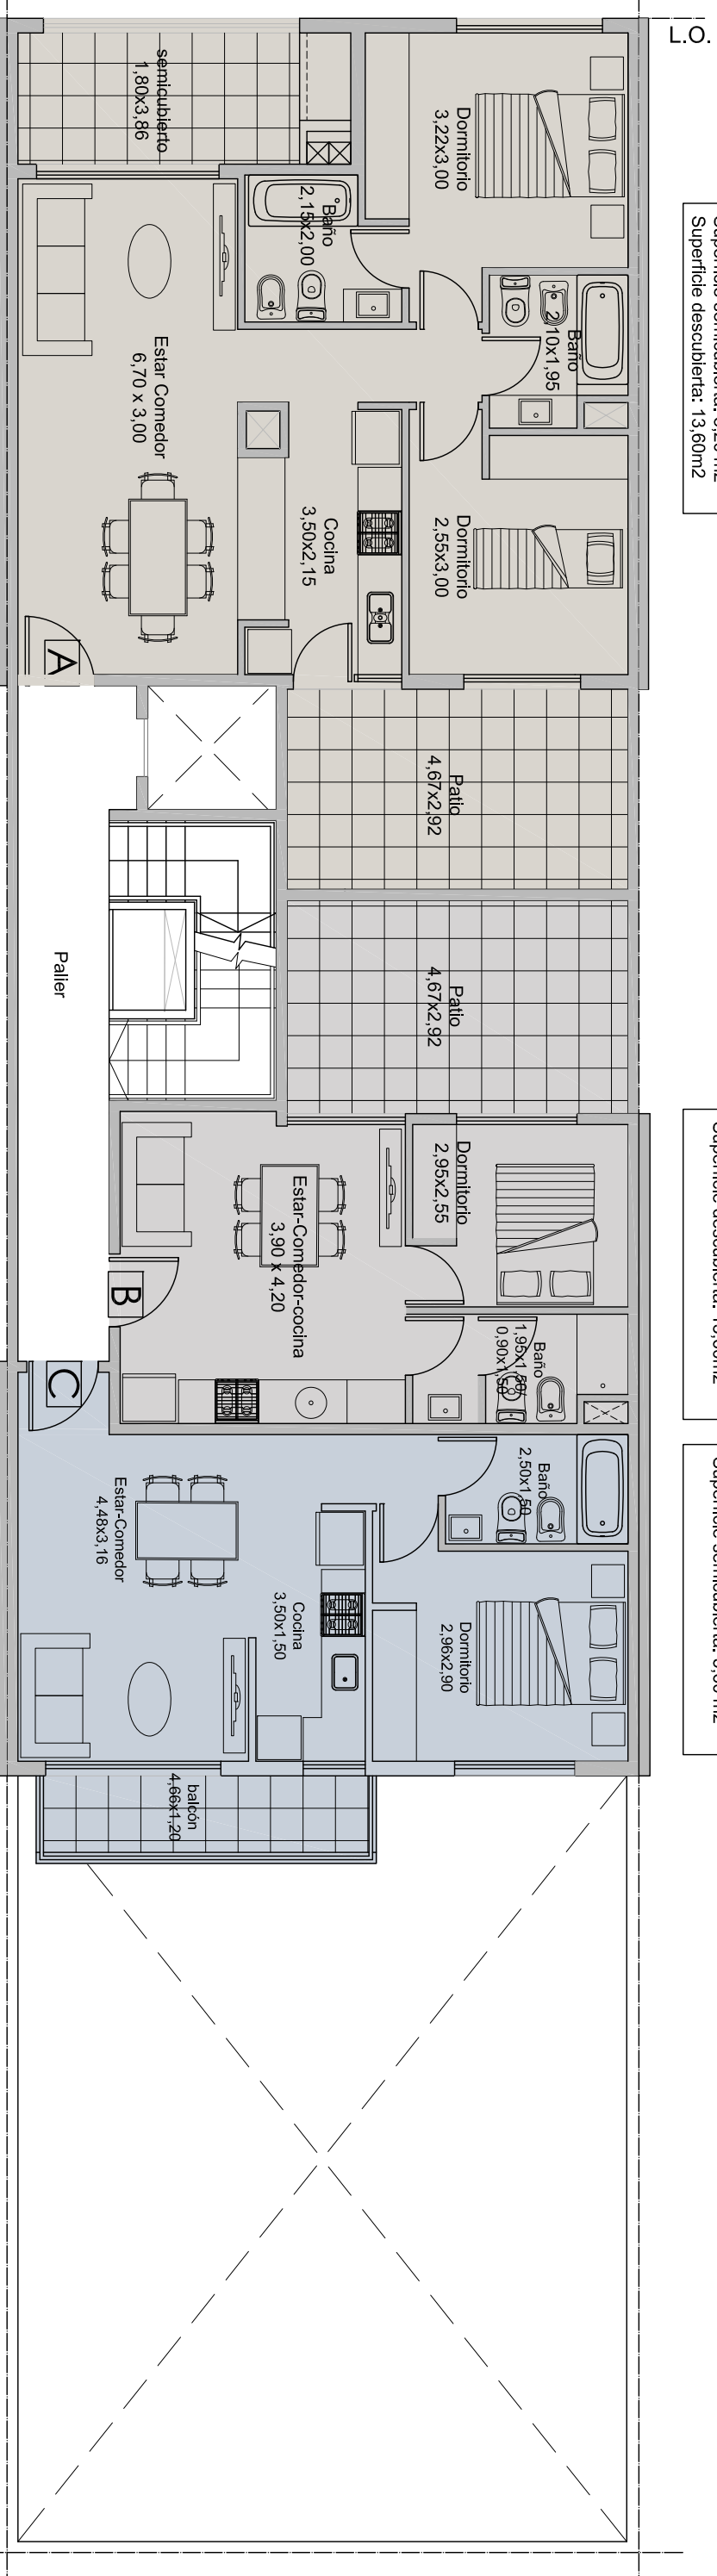

Desarrolla y comercializa: NANIA INMUEBLES Construye: DICYAN S.R.L.